




PROYECTO DE INSTALACIONES PARA EVENTO MUSICAL "INTERESTELAR 2025"

CENTRO ANDALUZ DE ARTE CONTEMPORÁNEO (SEVILLA)

LEYENDA:

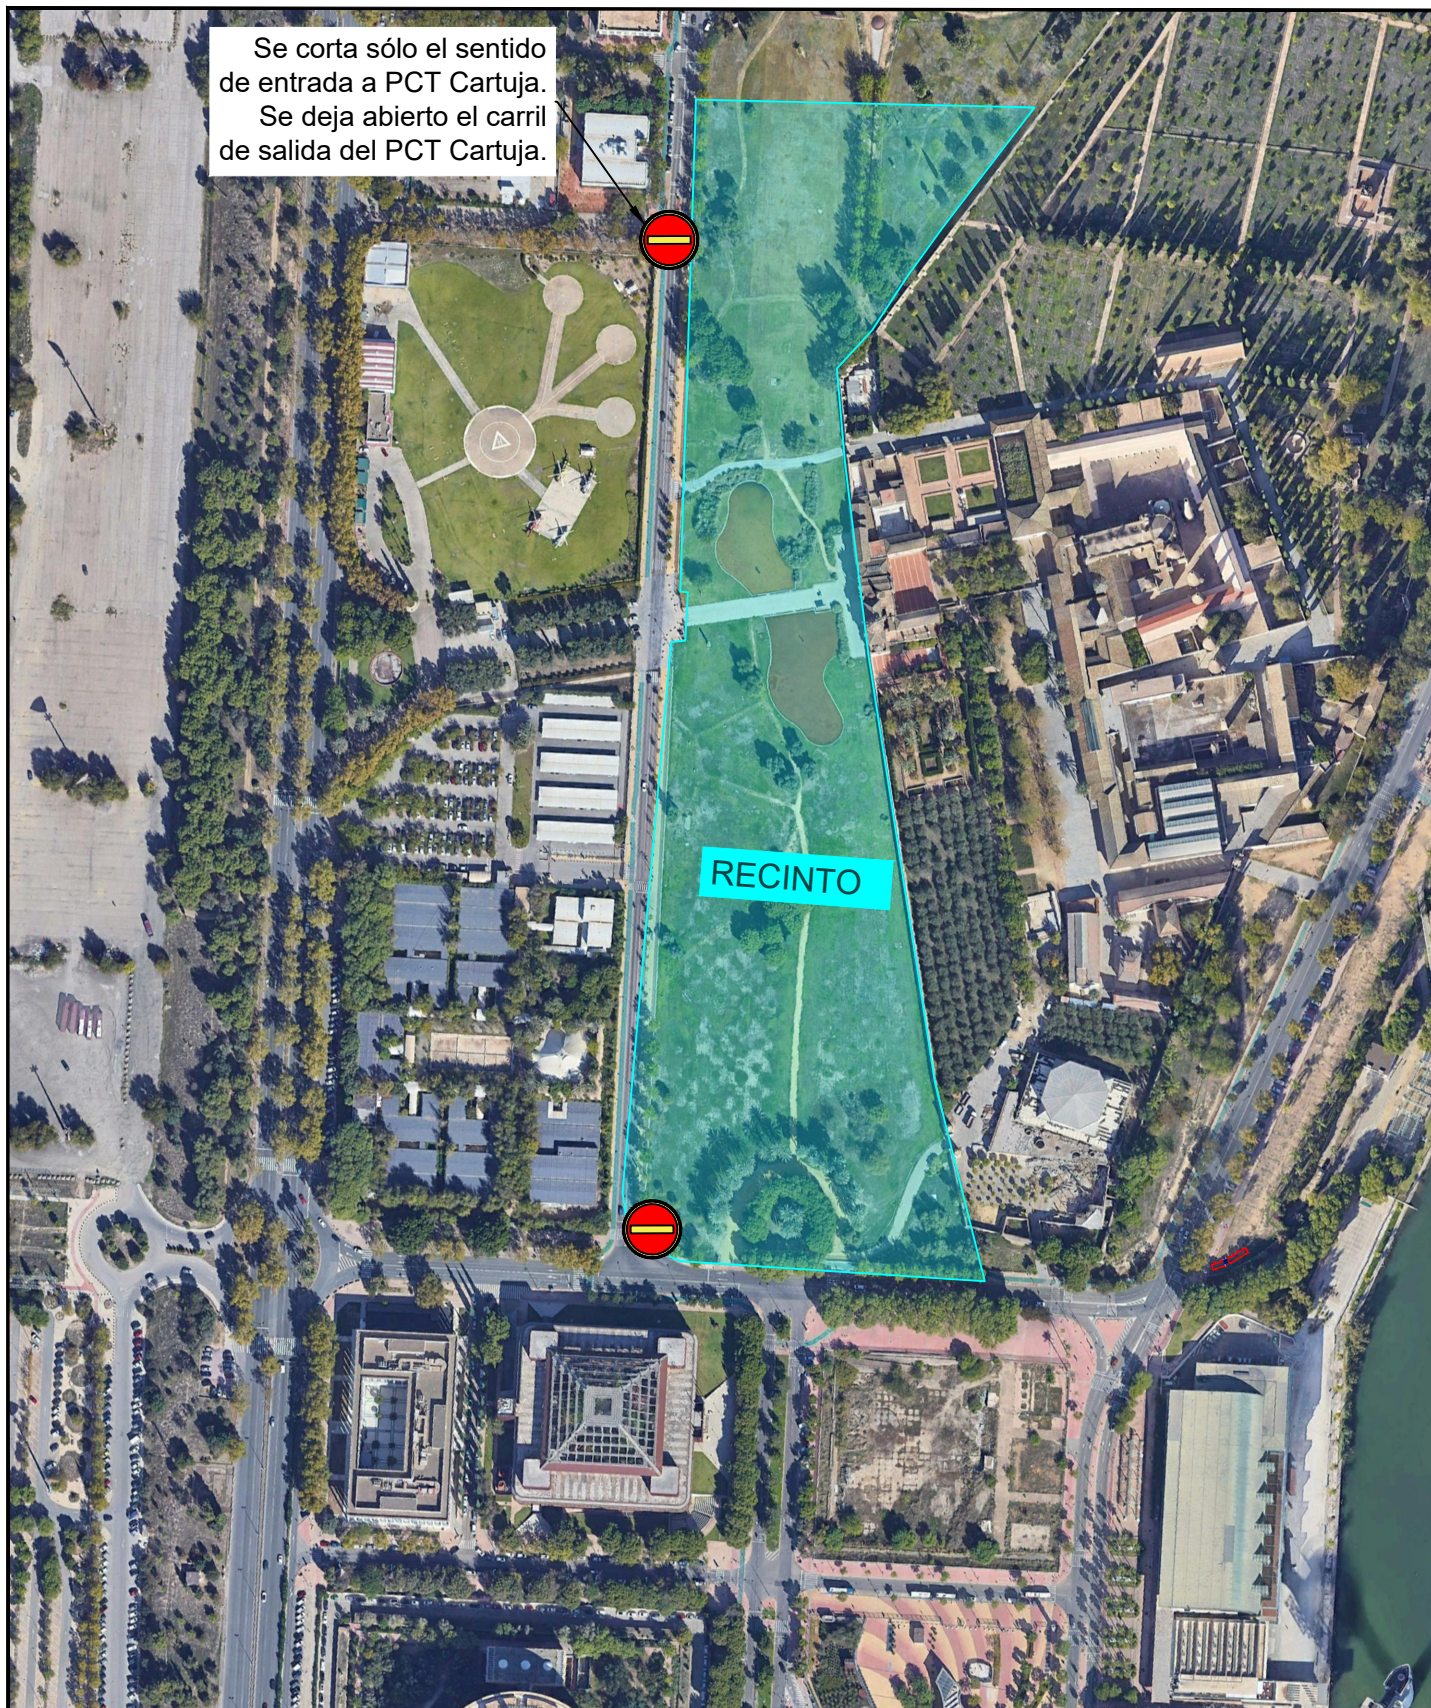

Corte de calle

TÉCNICO REDACTOR

PROMUEVE:

FECHA: marzo 2025

JOSÉ L.
DIAGO USÓ
Ingeniero Industrial
COIIAC nº 6364

Interestelar ★_★
INTERESTELAR MUSIC, S.L.
CIF: B-98.803.828

REF. PROY. 2506

REVISIÓN: -

ESCALA:

BURIS
INGENIERÍA
RESPONSABLE

Corte de Tráfico: Viernes de 13:00 a 16:00

Nº PLANO

2